


Veidenbauma iela

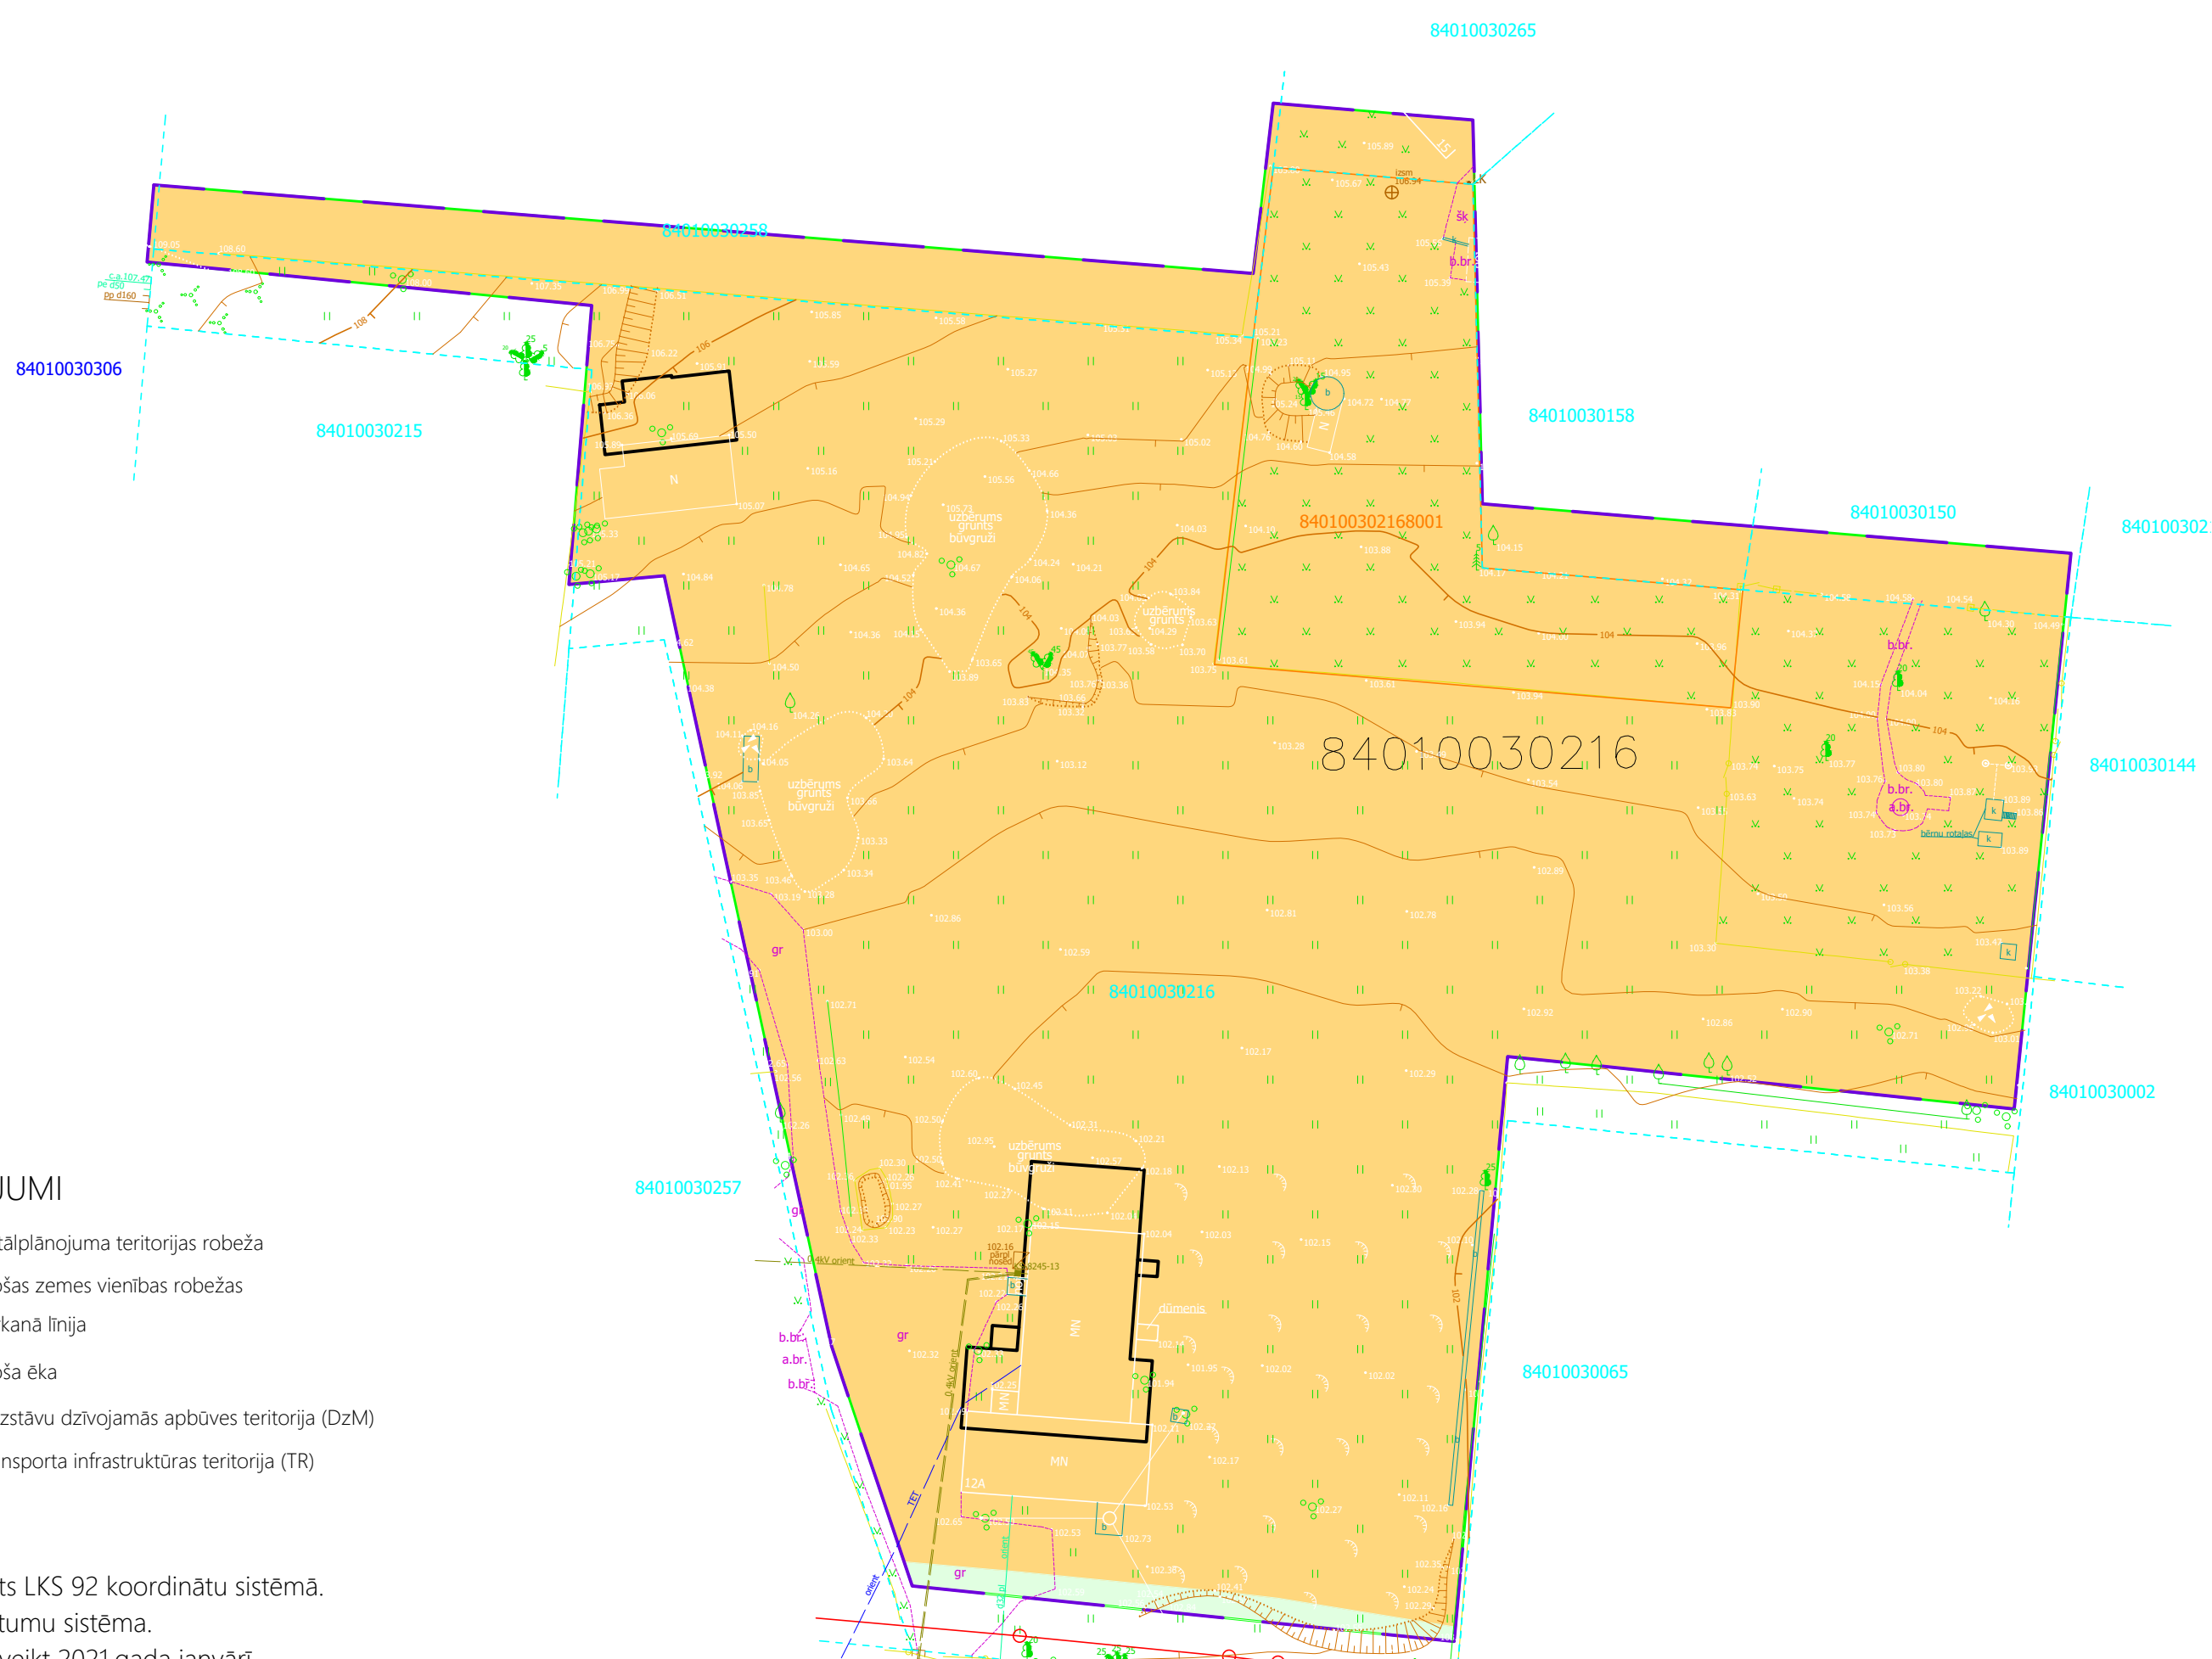

APZĪMĒJUMI

- Detālplānojuma teritorijas robeža
- Esošas zemes vienības robežas
- Sarkanā līnija
- Esoša ēka
- Mazstāvu dzīvojamās apbūves teritorija (DzM)
- Transporta infrastruktūras teritorija (TR)

Piezīmes

1. Plāns sastādīts LKS 92 koordinātu sistēmā.
2. Baltijas augstumu sistēma.
3. Uzmērīšana veikta 2021.gada janvārī.
4. Izmantoti 2021. gada kadastra informācijas dati.

84010060196

Blaumaņa iela

DETĀLPLĀNOJUMS			ESOŠĀS SITUĀCIJAS PLĀNS		
Nekustamā īpašuma Blaumaņa iela 12A, Saldū, kadastra numurs 84010030216, sastāvā esošai zemes vienībai ar kadastra apzīmējumu 84010030216			Mērogs	Lapa	Lapas
SALDUS NOVADA PAŠVALDĪBA 2022. GADS	Izstrādāja:	L.Vasiļevska (sert.Nr.AA00097)	1 : 2000	1	3