


Veidenbauma iela

ZEMES VIENĪBAS SHĒMA PIRMS PLĀNOJUMA

ZEMES VIENĪBAS SHĒMA PĒC PLĀNOJUMA

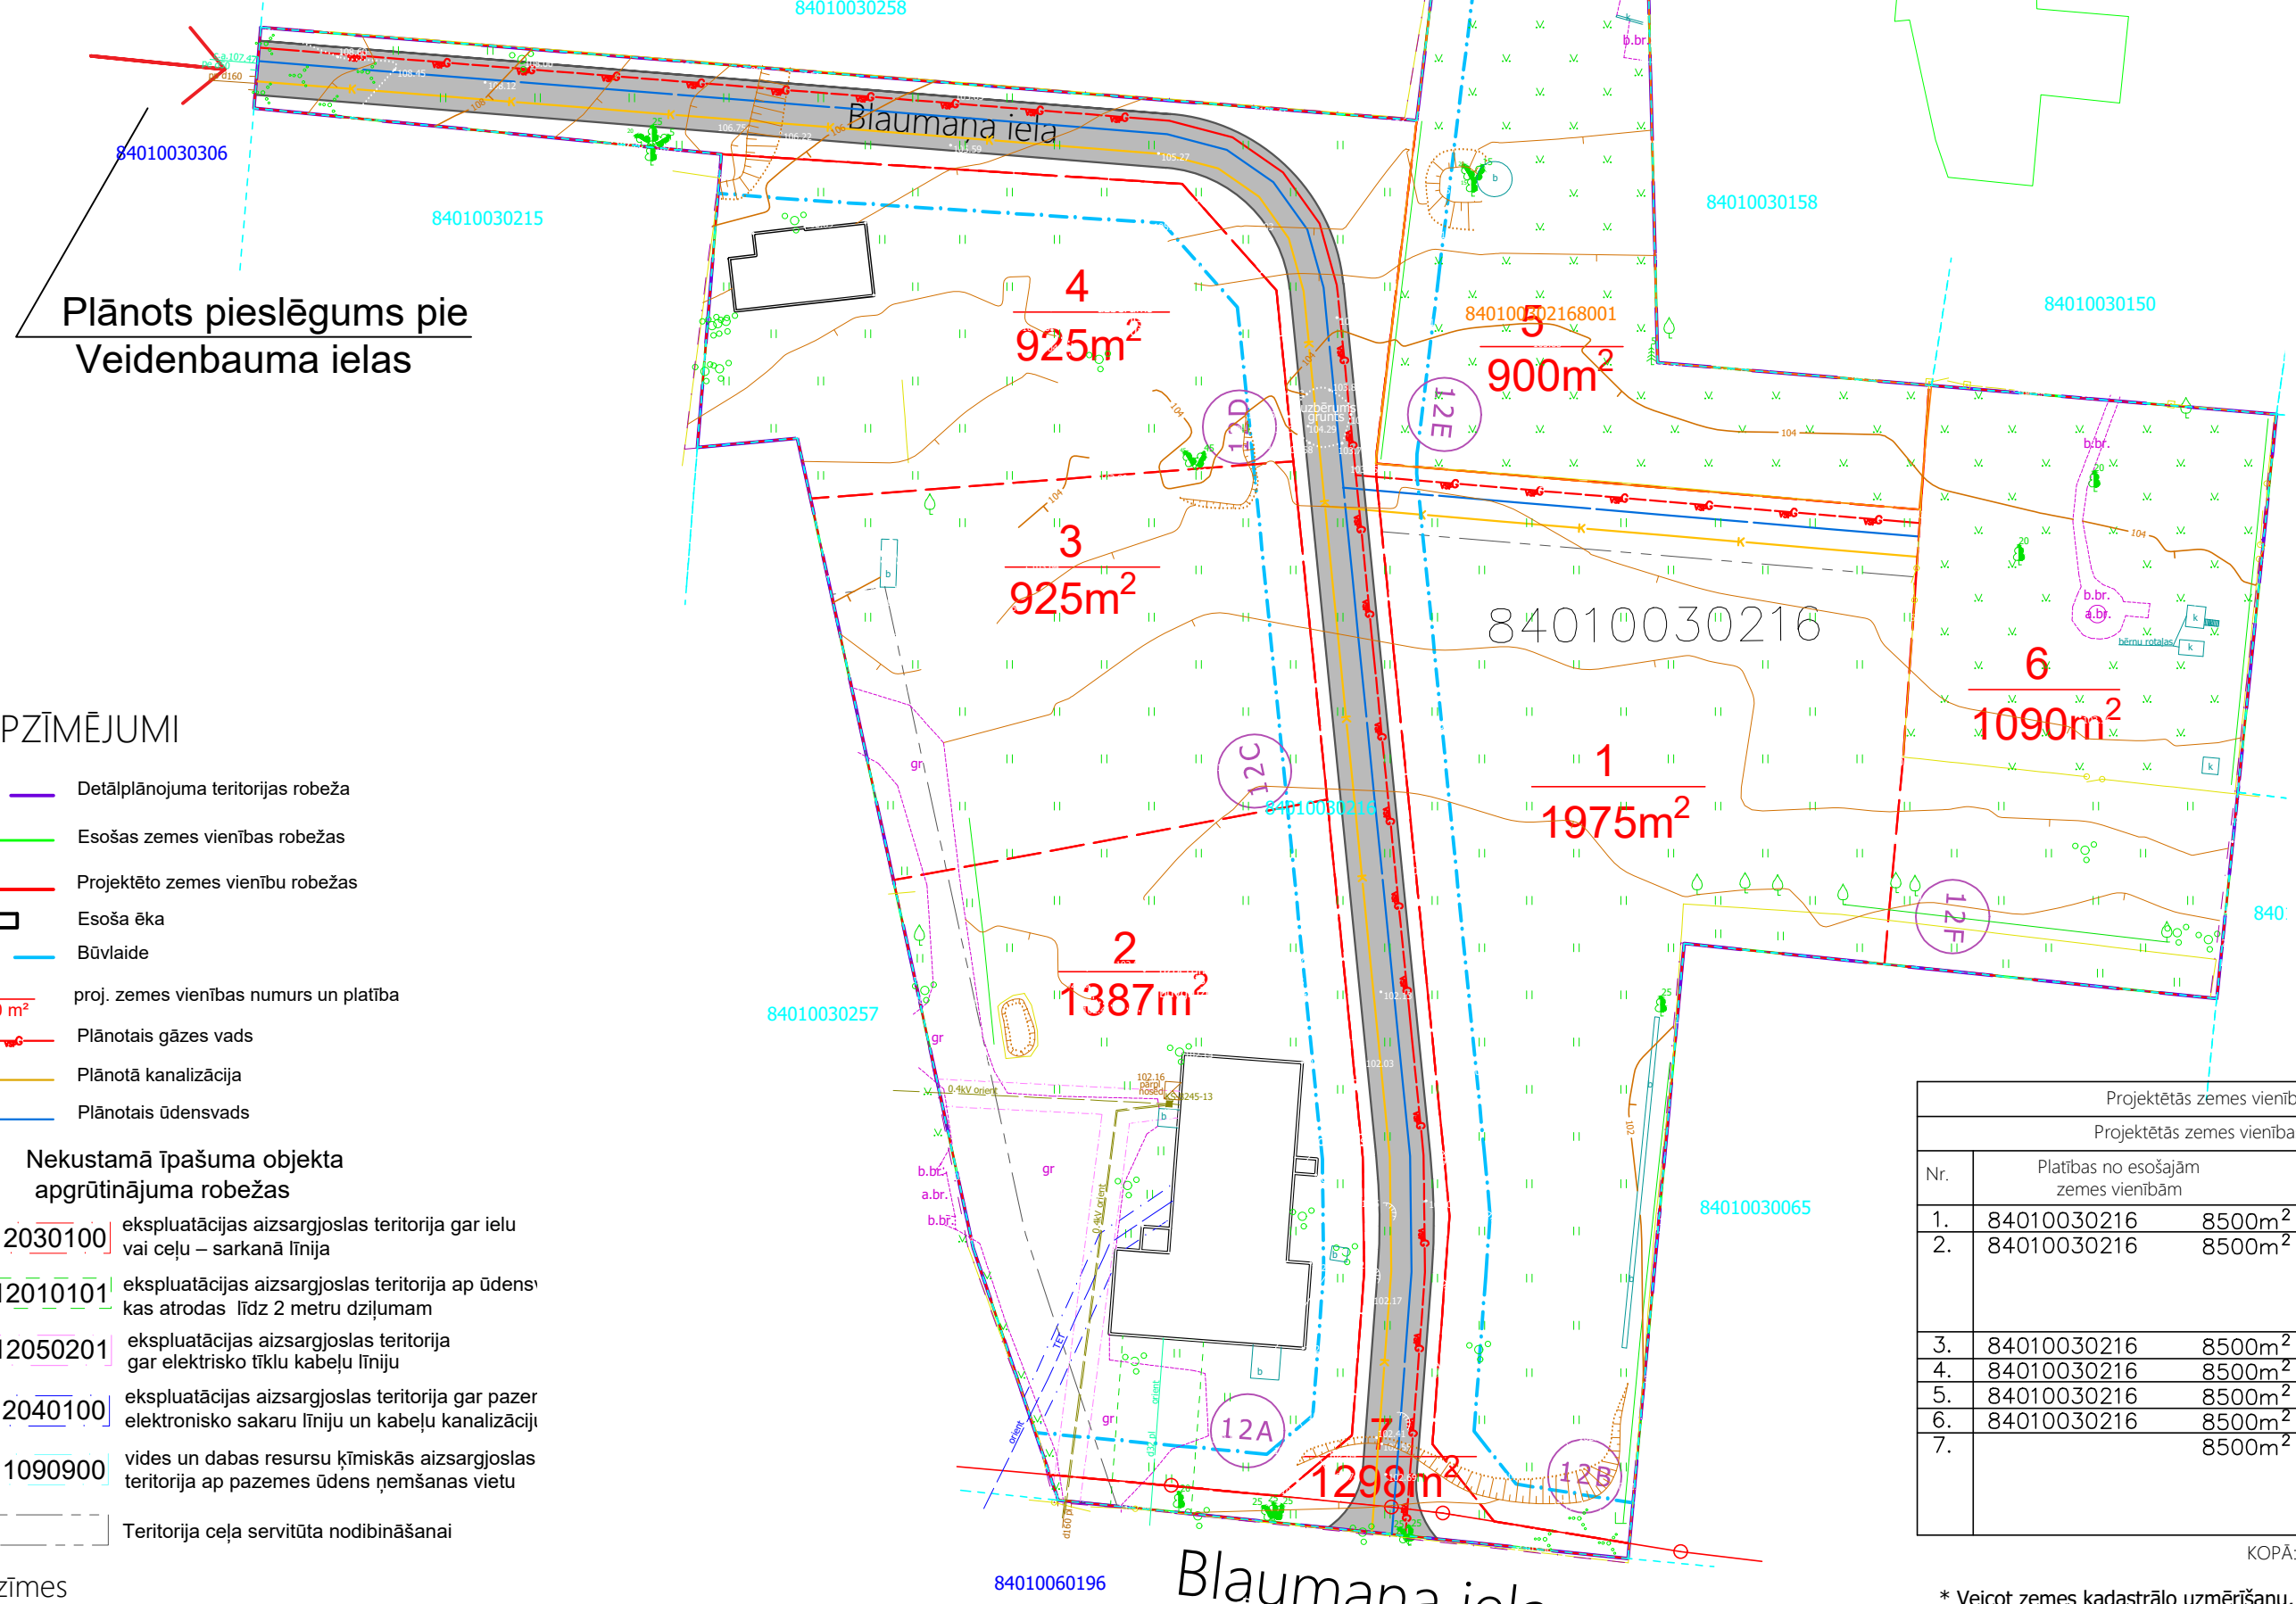

Plānots pieslēgums pie Veidenbauma ielas

APZĪMĒJUMI

- Detālplānojuma teritorijas robeža
- Esošas zemes vienības robežas
- Projektēto zemes vienību robežas
- Esoša ēka
- Būvlaide
- 2 / 1410 m<sup>2</sup> proj. zemes vienības numurs un platība
- Plānotais gāzes vads
- Plānotā kanalizācija
- Plānotais ūdensvads

Nekustamā īpašuma objekta apgrūtinājuma robežas

- 7312030100 ekspluatācijas aizsargjoslas teritorija gar ielu vai ceļu – sarkanā līnija
- 7312010101 ekspluatācijas aizsargjoslas teritorija ap ūdens kas atrodas līdz 2 metru dziļumam
- 7312050201 ekspluatācijas aizsargjoslas teritorija gar elektrisko tīklu kabeļu līniju
- 7312040100 ekspluatācijas aizsargjoslas teritorija gar pazer elektronisko sakaru līniju un kabeļu kanalizācijai
- 7311090900 vides un dabas resursu ķīmiskās aizsargjoslas teritorija ap pazemes ūdens ņemšanas vietu
- Teritorija ceļa servitūta nodibināšanai

- Piezīmes
1. Plāns sastādīts LKS 92 koordinātu sistēmā.
  2. Baltijas augstumu sistēma.
  3. Uzmērīšana veikta 2021.gada janvārī.
  4. Izmantoti 2021. gada kadastra informācijas dati.

Projektētās zemes vienības un apgrūtinājumi				
Projektētās zemes vienības				Apgrūtinājumi
Nr.	Platības no esošajām zemes vienībām	Platība m <sup>2</sup>	Platība m <sup>2</sup>	Klasifikācijas kods
1.	84010030216	8500m <sup>2</sup>	1975m <sup>2</sup>	7311090900
2.	84010030216	8500m <sup>2</sup>	1387m <sup>2</sup>	7311090900 7312010101 7312050201 7312040100
3.	84010030216	8500m <sup>2</sup>	925m <sup>2</sup>	7311090900
4.	84010030216	8500m <sup>2</sup>	925m <sup>2</sup>	7311090900
5.	84010030216	8500m <sup>2</sup>	900m <sup>2</sup>	7312090900
6.	84010030216	8500m <sup>2</sup>	1090m <sup>2</sup>	7311090900
7.		8500m <sup>2</sup>	1298m <sup>2</sup>	7311090900 7312030100 7312010101 7312050201
			KOPĀ: 8500m <sup>2</sup>	

\* Veicot zemes kadastrālo uzmērīšanu, projektēto zemes vienību platības var tikt precizētas

DETĀLPLĀNOJUMS			Detālplānojuma zemes vienību sadalījuma shēma		
Nekustamā īpašuma Blaumaņa iela 12A, Saldū, kadastra numurs 84010030216, sastāvā esošai zemes vienībai ar kadastra apzīmējumu 84010030216					
SALDUS NOVADA PAŠVALDĪBA 2022. GADS	Izstrādāja:	L.Vasiļevska (sert.Nr.AA00097)	Mērogs 1 : 2000	Lapa 3	Lapas 3