


**Detālplānojums nekustamajam īpašumam  
J.Rozentāla iela 31, Saldū, Saldus novadā**

**DETĀLPLĀNOJUMA ZEMES VIENĪBU SADALĪJUMA SHĒMA**

ZEMES VIENĪBAS SHĒMA  
PIRMS PLĀNOJUMA

ZEMES VIENĪBAS SHĒMA  
PĒC PLĀNOJUMA

Projektētās zemes vienības				Apgrūtinājumi
Nr.	Kadastra apzīmējums	Platības no esošajām zemes vienībām (kv.m.)	Platība* (kv.m.)	Klasifikācijas kods
1.	84250040346	1506 no 84250040185	1506	7312030100 7312050201 7311090900
2.	84250040347	941 no 84250040185	941	7311090900
3.	84250040348	911 no 84250040185	911	7311090900
4.	84250040349	911 no 84250040185	911	7311090900
5.	84250040350	918 no 84250040185	918	7311090900
6.	84250040351	905 no 84250040185	905	7311090900
7.	84250040352	905 no 84250040185	905	7311090900
8.	84250040353	911 no 84250040185	911	7311090900
9.	84250040354	932 no 84250040185	932	7311090900
10.	84250040355	925 no 84250040185	925	7311090900
11.	84250040356	914 no 84250040185	914	7311090900
12.	84250040357	922 no 84250040185	922	7311090900
13.	84250040358	962 no 84250040185	962	7311090900
14.	84250040359	1222 no 84250040185	1222	7312030100 7311090900
15.	84250040360	1211 no 84250040185	1211	7312030100 7312050601 7311090900
16.	84250040361	1216 no 84250040185	1216	7312030100 7312050601 7311090900
17.	84250040362	1206 no 84250040185	1206	7312030100 7312050601 7311090900
18.	84250040363	978 no 84250040185	978	7311090900
19.	84250040364	1014 no 84250040185	1014	7311090900
20.	84250040365	996 no 84250040185	996	7311090900
21.	84250040335	1075 no 84250040185	1075	7311090900
22.	84250040336	915 no 84250040185	915	7311090900
23.	84250040337	948 no 84250040185	948	7311090900
24.	84250040338	930 no 84250040185	930	7311090900
25.	84250040339	919 no 84250040185	919	7311090900
26.	84250040340	912 no 84250040185	912	7311090900
27.	84250040341	932 no 84250040185	932	7311090900
28.	84250040342	905 no 84250040185	905	7311090900
29.	84250040343	910 no 84250040185	910	7311090900
30.	84250040344	939 no 84250040185	939	7311090900
31.	84250040366	1021 no 84250040185	1021	7311090900
32.	84250040367	1049 no 84250040185	1049	7311090900
33.	84250040368	1134 no 84250040185	1134	7311090900
34.	84250040369	1107 no 84250040185	1107	7311090900
35.	84250040370	955 no 84250040185	955	7311090900
36.	84250040371	1454 no 84250040185	1454	7311090900
37.	84250070372	1104 no 84250040185	1104	7311090900
38.	84250040373	979 no 84250040185	979	7311090900
39.	84250040374	993 no 84250040185	993	7311090900
40.	84250040375	1037 no 84250040185	1037	7311090900
41.	84250040345	5301 no 84250040185	5301	7312030100 7312050601 7311090900
Kopā			45925	

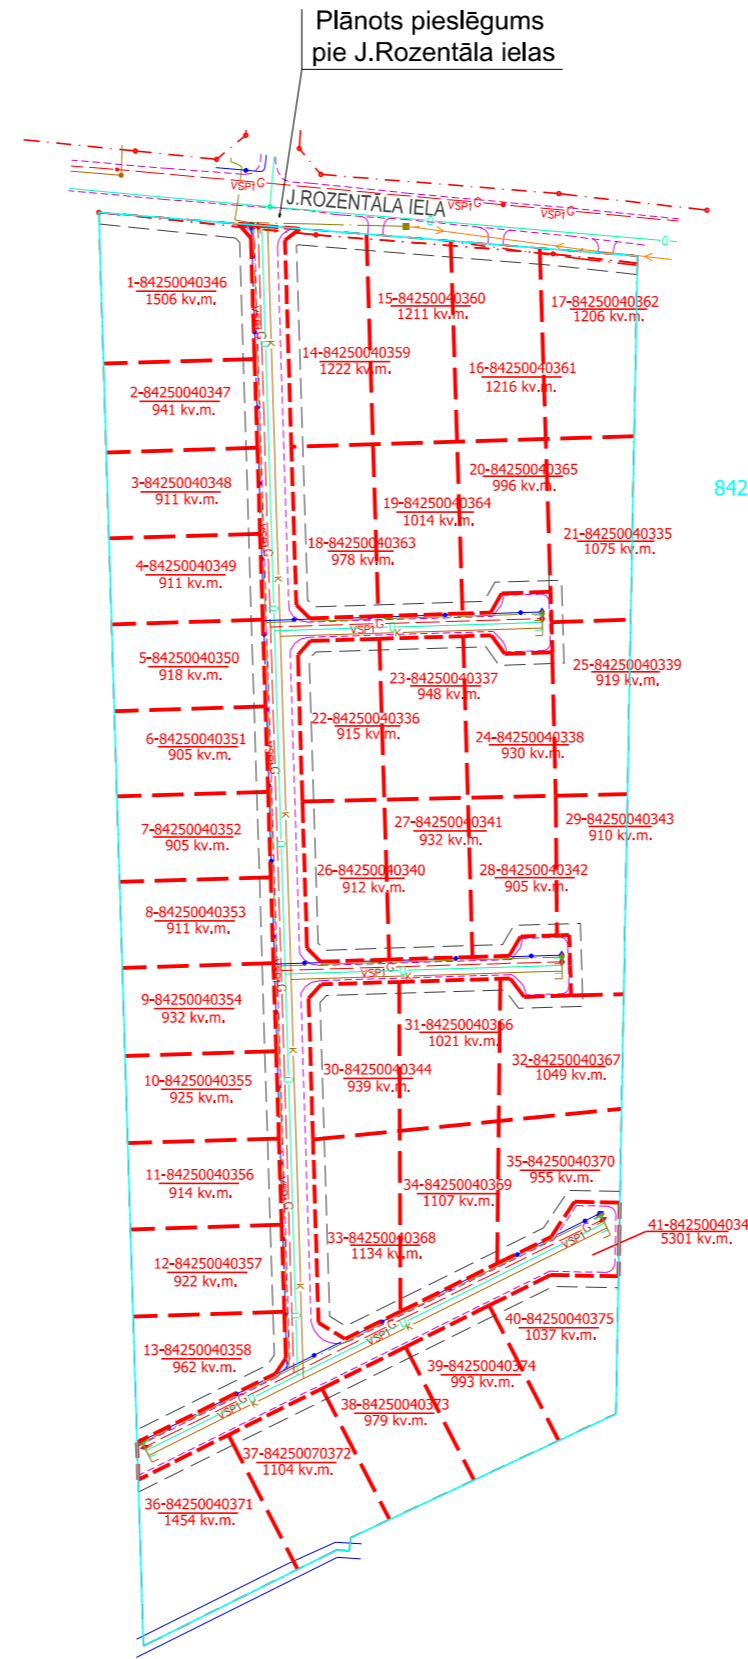


84250040185

Esošā zemes vienība	
Kadastra apzīmējums	Platība
84250040185	45925 kv.m.
Kopā 45925 kv.m.	

**APZĪMĒJUMI**  
84250040185

- APRAKSTS**
- zemes vienības kadastra apzīmējums
  - esošās zemes vienības robežas
  - detālplānojuma teritorijas robeža
  - projektēto zemes vienību robežas
  - projektētā sarkanā līnija
  - projektētā būvlaide
  - plānotās zemes vienības numurs, izmantošanas veids un platība
  - jaunais kadastra apzīmējums
  - projektējamais ūdensvads
  - projektējamā kanalizācija
  - projektējamais gāzes vads
  - projektējamā elektrisko tīklu kabeļu līnija
  - projektējamā sakaru tīklu līniju un kabeļu kanalizācija
- NEKUSTAMĀ ĪPAŠUMA OBJEKTA APGRŪTINĀJUMA ROBEŽAS**
- [7312030100] ekspluatācijas aizsargjoslas teritorija gar ielu vai ceļu - sarkanā līnija
  - [7312050201] ekspluatācijas aizsargjoslas teritorija gar elektrisko tīklu kabeļu līniju
  - [7312050601] ekspluatācijas aizsargjoslas teritorija ap elektrisko tīklu gaisvadu līniju pilsētās un ciemos ar nominālo spriegumu līdz 20 kilovoltiem
  - [7311090900] vides un dabas resursu ķīmiskās aizsargjoslas teritorija ap pazemes ūdens ņemšanas vietu

\* veicot zemes kadastrālo uzmērīšanu, projektēto zemes vienību platības var tikt precizētas.

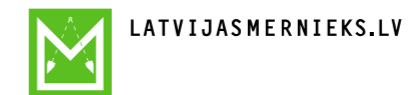

SIA "Latvijasmernieks.lv", reģ.nr.40003783960, Eduarda Smiļģa iela 2A, Rīga, LV-1048  
Dienvidkurzemes birojs, Viesnīcas iela 1, Saldus, LV-3801; tālr.63822672, 22012570

**DETĀLPLĀNOJUMS**  
Nekustamā īpašuma J.Rozentāla iela 31, Saldū,  
kadastra numurs 8425 004 0185, sastāvā esošai  
zemes vienībai ar kadastra apzīmējumu  
8425 004 0185

Pasūtījuma reģistrācijas Nr. 85834  
Pasūtītājs: SIA "Mežsaimnieks RD"

Teritorijas plānotāja	K.Gulbe	02.2021
Sertifikāts zemes ierīcības darbu veikšanai Nr. AA0047		
Kartogrāfs	K.Gulbe	02.2021
Zemes ierīkotāja	K.Gulbe	02.2021

**DETĀLPLĀNOJUMA ZEMES  
VIENĪBU SADALĪJUMA SHĒMA**

Mērogs 1:2000

Lapa  
4  
Lapas  
4

**PIEZĪMES:**

- Projekts izstrādāts uz inženiertopogrāfiskā plāna mērogā 1:500 (uzmērīšana veikta 2021.gada 8.februārī).
- Topogrāfiskais plāns sastādīts koordinātu sistēmā LKS-92 TM, normālo augstumu sistēmā LAS-2000,5.
- Izmēri doti metros, visi izmēri precizējami dabā, nospraužot ceļa trasi un projektēto zemes gabalu robežas.
- Projektēto zemes gabalu platības un izmērs dots orientējoši.
- Projektējamās nobrauktuves norādītas orientējoši.