
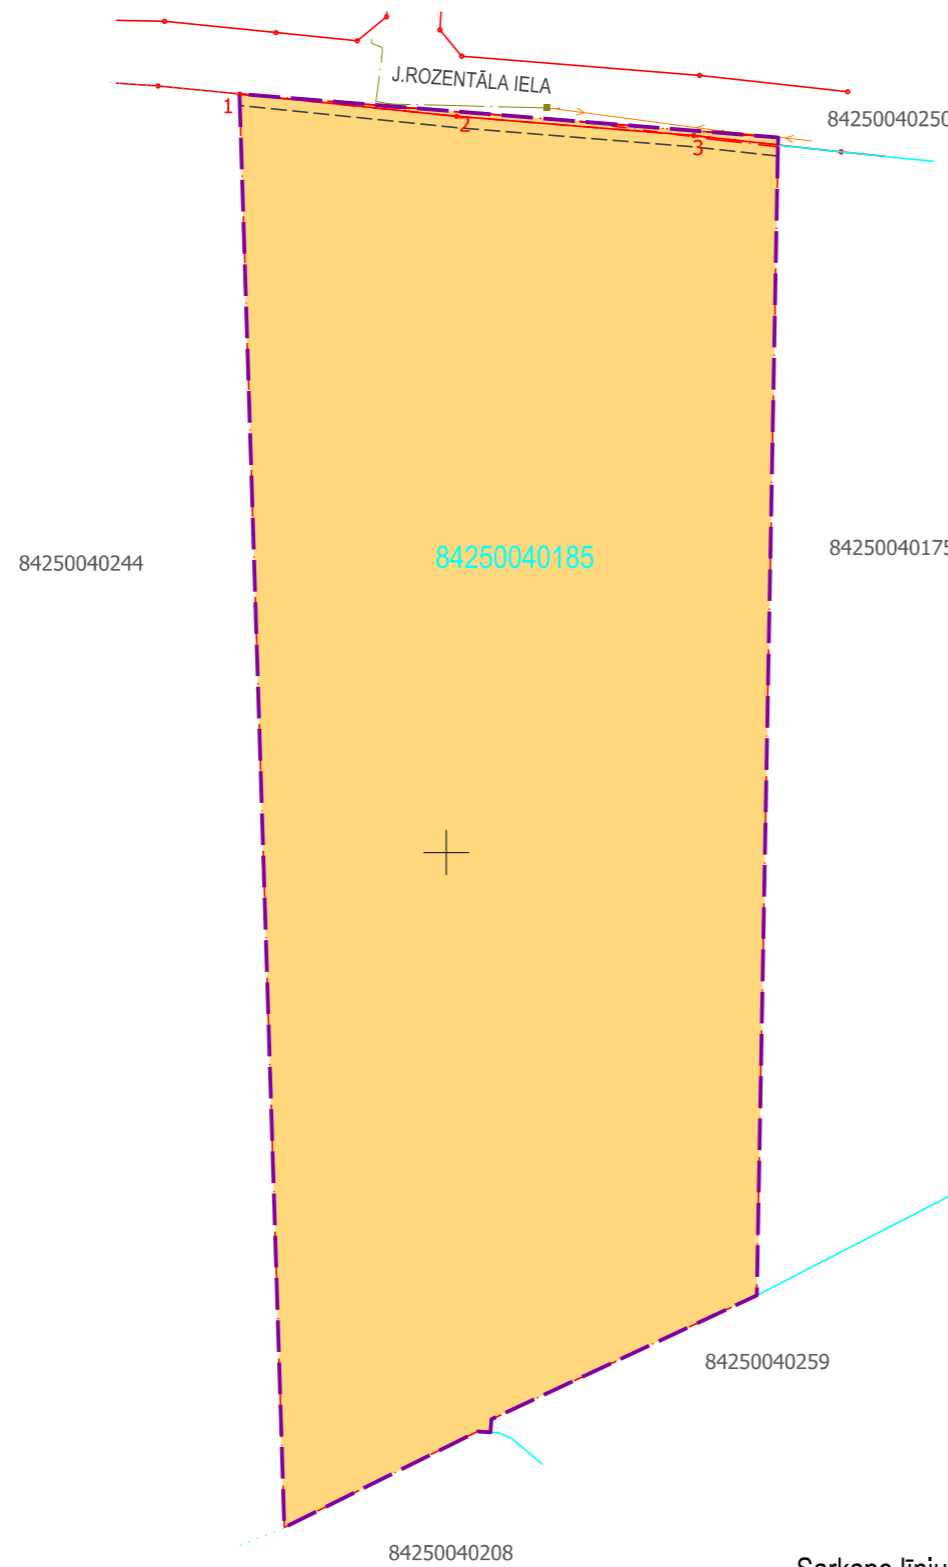


Detālpārplānojums nekustamajam īpašumam
J.Rozentāla iela 31, Saldū, Saldus novadā

PAŠREIZĒJĀS IZMANTOŠANAS, APGRŪTINĀJUMU PLĀNS

ZEMES VIENĪBU IZVIETOJUMA SHĒMA

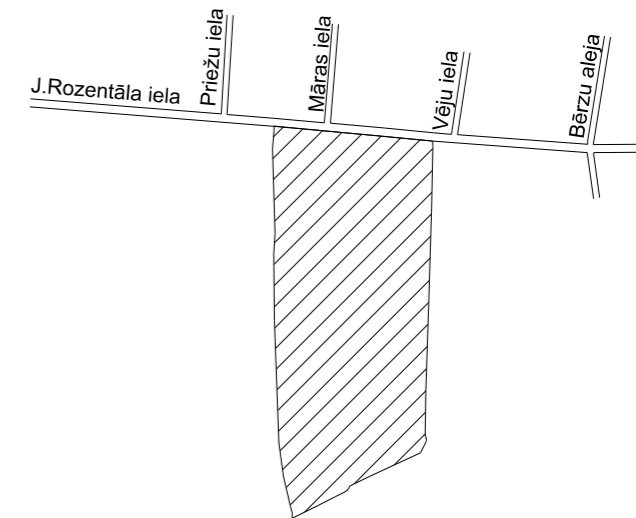

APZĪMĒJUMI	APRAKSTS
84250040185	zemes vienības kadastra apzīmējums
J.Rozentāla iela 31	nekustamā īpašuma nosaukums
	esošās zemes vienības robežas
	detālpārplānojuma teritorijas robeža
	sarkanā līnija un tās lūzuma punkts
2	sarkanās līnijas lūzuma punkta numurs
	mazstāvu dzīvojamā apbūves teritorijas (DzM)
	būvlaide
NEKUSTAMĀ ĪPAŠUMA OBJEKTA APGRŪTINĀJUMA ROBEŽAS	
[73I2030I00]	ekspluatācijas aizsargjoslas teritorija gar ielu vai ceļu - sarkanā līnija
[73I205020I]	ekspluatācijas aizsargjoslas teritorija gar elektrisko tīklu kabeļu līniju
[73I205060I]	ekspluatācijas aizsargjoslas teritorija ap elektrisko tīklu gaisvadu līniju pilsētās un ciemos ar nominālo spriegumu līdz 20 kilovoltiem
[73I1090900]	vides un dabas resursu ķīmiskās aizsargjoslas teritorija ap pazemes ūdens ņemšanas vietu

Sarkano līniju koordinātu saraksts

Sark.līn. punkta Nr.	X	Y
1	280600.65	408545.33
2	280594.77	408602.81
3	280589.70	408665.52

PIEZĪMES:
1. Projekts izstrādāts uz inženiertopogrāfiskā plāna mērogā 1:500 (uzmērīšana veikta 2021.gada 8.februārī).
2. Topogrāfiskais plāns sastādīts koordinātu sistēmā LKS-92 TM, normālo augstumu sistēmā LAS-2000,5.

			DETĀLPĀRPLĀNOJUMS Nekustamā īpašuma J.Rozentāla iela 31, Saldū, kadastra numurs 8425 004 0185, sastāvā esošai zemes vienībai ar kadastra apzīmējumu 8425 004 0185	
SIA "Latvijasmernieks.lv", reģ.nr.40003783960, Eduarda Smiļģa iela 2A, Rīga, LV-1048 Dienvidkurzemes birojs, Viesnīcas iela 1, Saldus, LV-3801; tālr.63822672			Pasūtījuma reģistrācijas Nr. 85834 Pasūtītājs: SIA "Mežsaimnieks RD"	
Teritorijas plānotāja	K.Gulbe	02.2021	PAŠREIZĒJĀS IZMANTOŠANAS, APGRŪTINĀJUMU PLĀNS	Lapa 2
Sertifikāts zemes ierīcības darbu veikšanai Nr. AA000000047				Lapas 4
Kartogrāfs	K.Gulbe	02.2021	Mērogs 1:2000	
Zemes ierīkotāja	K.Gulbe	02.2021		