


SATIKSĒS ORGANIZĀCIJAS SHĒMA

Pielikums Nr.3

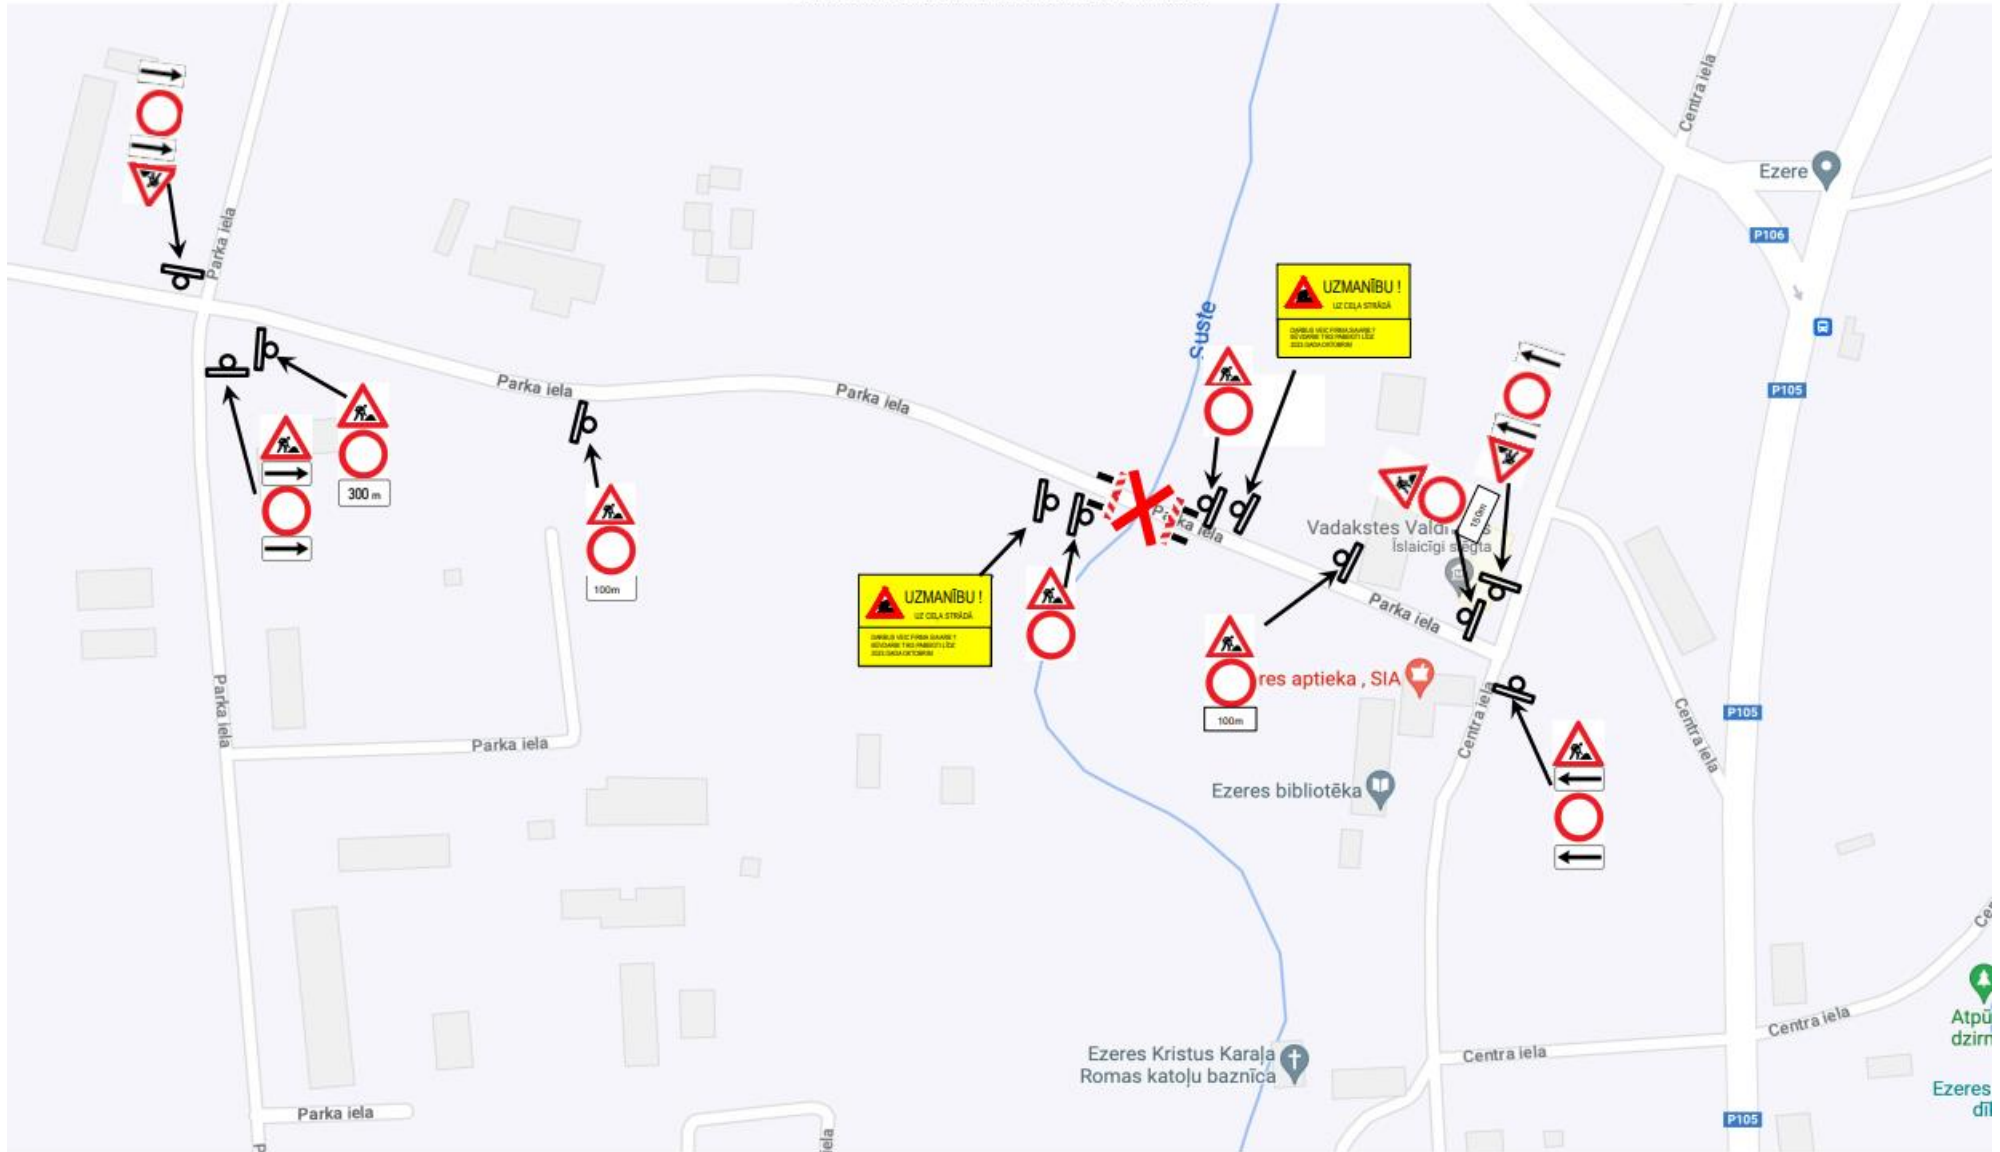

Objekts:	Tilta pār Sustes upi nojaukšana un jaunas caurtekas izbūve Ezeres ciemā, Ezeres pagastā, Saldus novadā	Izstrādāja:	/M.Grundmanis/	Datums: 07.06.2023.
Būvdarbu veicējs:	SIA "ARB 7"			
Būvdarbu laiks:	01.08.2023-13.10.2023.			
Atbildīgā persona būvdarbu laikā:	Atbildīgais būvdarbu vadītājs Jānis Upmalis, tālr., 26120125, Būvdarbu vadītājs, Dāniels Gūtmanis, tālr. 28885832	Saskaņoja:		Datums:
Izpildāmie darbi objektā:	Tilta demontāžas darbi, caurtekas izbūves darbi, seguma un labiekārtojuma izbūve			
PIEZĪMES:	Satiksme tiek nodrošināta, apbraucot ceļa posmu.			