

### APZĪMĒJUMI


- Detālplānojuma teritorijas robeža
- Esošas zemes vienības robežas
- Projektēto zemes vienību robežas
- Būvlaide
- 37-84050040246 proj. zemes vienības numurs un platība 5349 m<sup>2</sup>

#### Nekustamā īpašuma objekta apgrūtinājuma robežas

- 7312030100 ekspluatācijas aizsargjoslas teritorija gar ielu vai ceļu – sarkanā līnija
- 7312050201 ekspluatācijas aizsargjoslas teritorija gar elektrisko tīklu kabeļu līniju
- 7312040100 ekspluatācijas aizsargjoslas teritorija gar pazemes elektronisko sakaru līniju un kabeļu kanalizāciju

Projektētās zemes vienības un apgrūtinājumi			
Projektētās zemes vienības			Apgrūtinājumi
Nr.	Platības no esošajām zemes vienībām	Platība* m <sup>2</sup>	Klasifikācijas kods
1.	84050040164	71381m <sup>2</sup>	2000m <sup>2</sup>
2.	84050040164	71381m <sup>2</sup>	1650m <sup>2</sup>
3.	84050040164	71381m <sup>2</sup>	2500m <sup>2</sup> 7312030100
4.	84050040164	71381m <sup>2</sup>	1575m <sup>2</sup>
5.	84050040164	71381m <sup>2</sup>	2550m <sup>2</sup> 7312030100
6.	84050040164	71381m <sup>2</sup>	1760m <sup>2</sup>
7.	84050040164	71381m <sup>2</sup>	2163m <sup>2</sup>
8.	84050040164	71381m <sup>2</sup>	2060m <sup>2</sup>
9.	84050040164	71381m <sup>2</sup>	2362m <sup>2</sup>
10.	84050040164	71381m <sup>2</sup>	1700m <sup>2</sup>
11.	84050040164	71381m <sup>2</sup>	1510m <sup>2</sup>
12.	84050040164	71381m <sup>2</sup>	1923m <sup>2</sup>
13.	84050040164	71381m <sup>2</sup>	2250m <sup>2</sup>
14.	84050040164	71381m <sup>2</sup>	1510m <sup>2</sup> 7312030100 7312050201
15.	84050040164	71381m <sup>2</sup>	546m <sup>2</sup> 7312030100
16.	84050040164	71381m <sup>2</sup>	1897m <sup>2</sup>
17.	84050040164	71381m <sup>2</sup>	2290m <sup>2</sup> 7312030100
18.	84050040164	71381m <sup>2</sup>	1641m <sup>2</sup> 7312030100
19.	84050040164	71381m <sup>2</sup>	1560m <sup>2</sup>
20.	84050040164	71381m <sup>2</sup>	1600m <sup>2</sup>
21.	84050040164	71381m <sup>2</sup>	1820m <sup>2</sup>
22.	84050040164	71381m <sup>2</sup>	1800m <sup>2</sup>
23.	84050040164	71381m <sup>2</sup>	1510m <sup>2</sup>
24.	84050040164	71381m <sup>2</sup>	3000m <sup>2</sup>
25.	84050040164	71381m <sup>2</sup>	1560m <sup>2</sup>
26.	84050040164	71381m <sup>2</sup>	1520m <sup>2</sup>
27.	84050040164	71381m <sup>2</sup>	1585m <sup>2</sup>
28.	84050040164	71381m <sup>2</sup>	1620m <sup>2</sup>
29.	84050040164	71381m <sup>2</sup>	1560m <sup>2</sup>
30.	84050040164	71381m <sup>2</sup>	1826m <sup>2</sup>
31.	84050040164	71381m <sup>2</sup>	1700m <sup>2</sup>
32.	84050040164	71381m <sup>2</sup>	1882m <sup>2</sup>
33.	84050040164	71381m <sup>2</sup>	1930m <sup>2</sup>
34.	84050040164	71381m <sup>2</sup>	1790m <sup>2</sup> 7312030100
35.	84050040164	71381m <sup>2</sup>	1970m <sup>2</sup> 7312030100
36.	84050040164	71381m <sup>2</sup>	1760m <sup>2</sup>
37.	84050040164	71381m <sup>2</sup>	5501m <sup>2</sup> 7312040100
KOPĀ:		71381m <sup>2</sup>	

\* Veicot zemes kadastrālo uzmērīšanu, projektēto zemes vienību platības var tikt precizētas

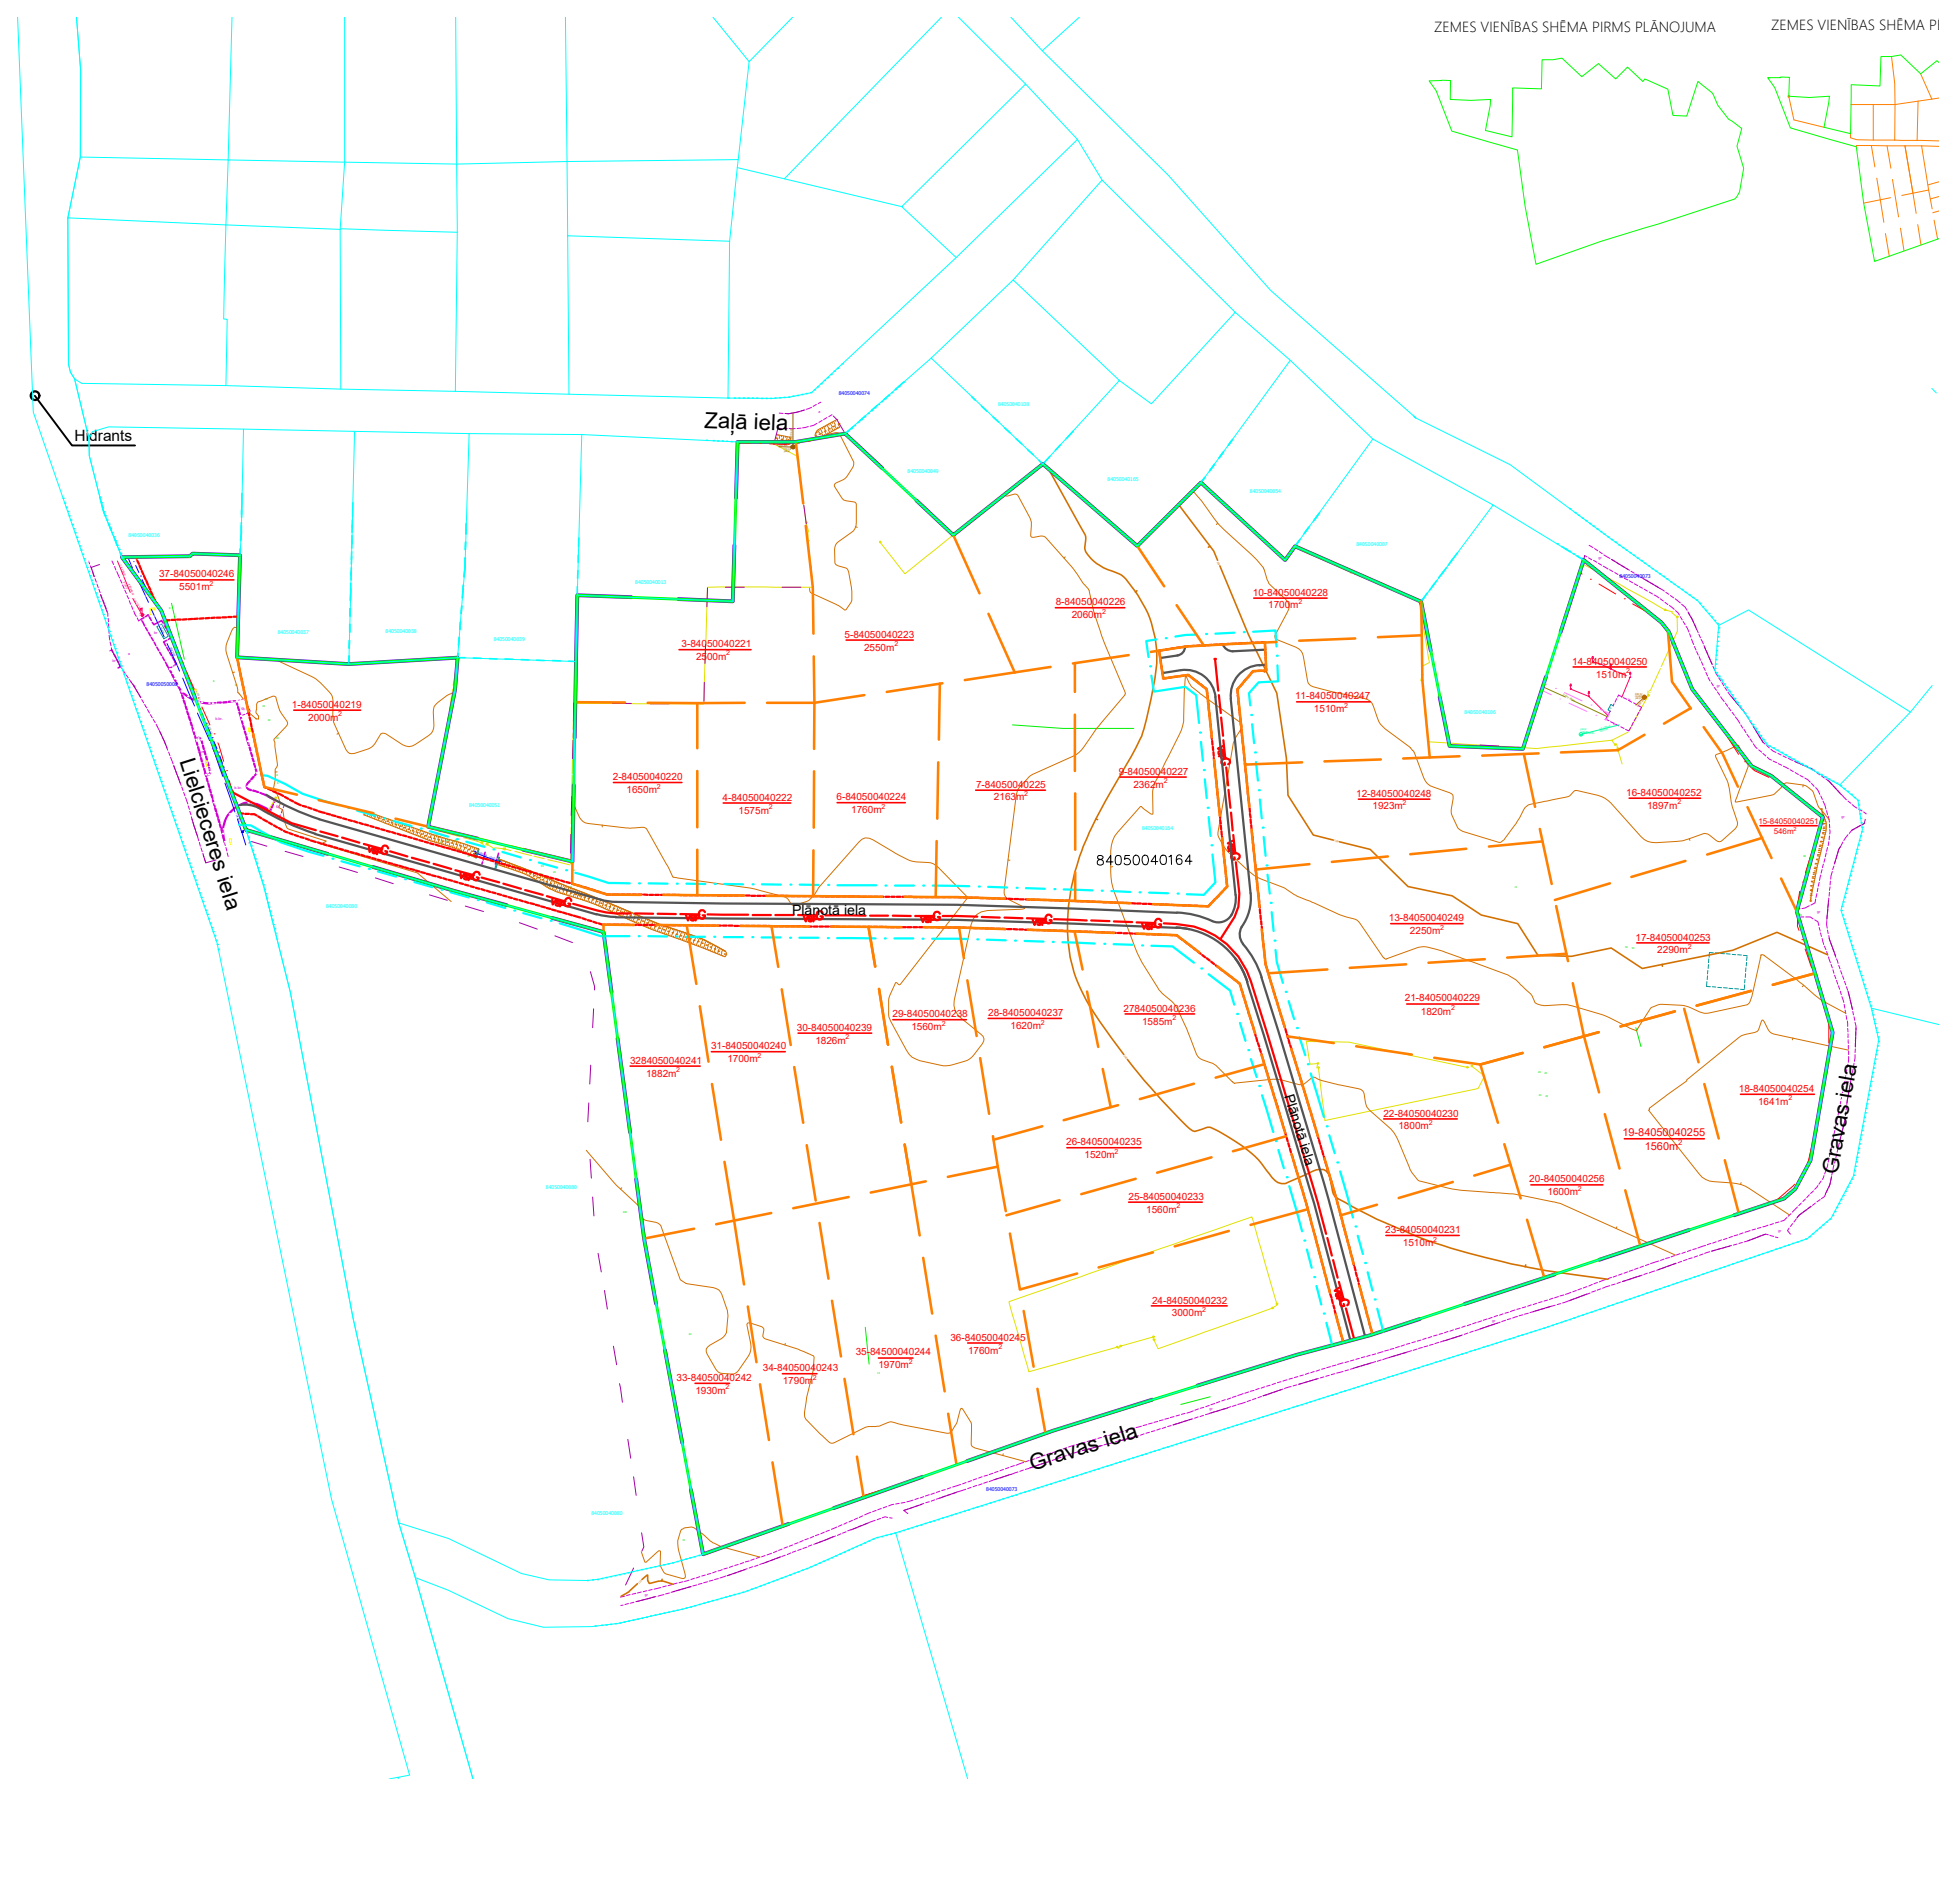

- Piezīmes
1. Plāns sastādīts LKS 92 koordinātu sistēmā.
  2. Baltijas augstumu sistēma.
  3. Uzmērīšana veikta 2023.gada maijā.
  4. Izmantoti 2024. gada kadastra informācijas dati.

DETĀLPLĀNOJUMS		Detālplānojuma zemes vienību sadalījuma shēma		
Nekustamā īpašuma Apbūves zeme, Brocēnos, Saldus novadā, kadastra numurs 84050040104, sastāvā esošai zemes vienībai ar kadastra apzīmējumu 84050040164				
SALDUS NOVADA PAŠVALDĪBA	Izstrādāja:	L.Vasiļevska (ser.Nr.AA00097)	Mērogs	Lapa
2024. GADS			1 : 2000	3
				Lapas 3